


やまぎんホール（山形県県民会館）大ホール 舞台平面図

〒990-0042 山形県山形市七日町三丁目1-23
 TEL 023-622-7133 FAX 023-622-7189

1:100(A3)

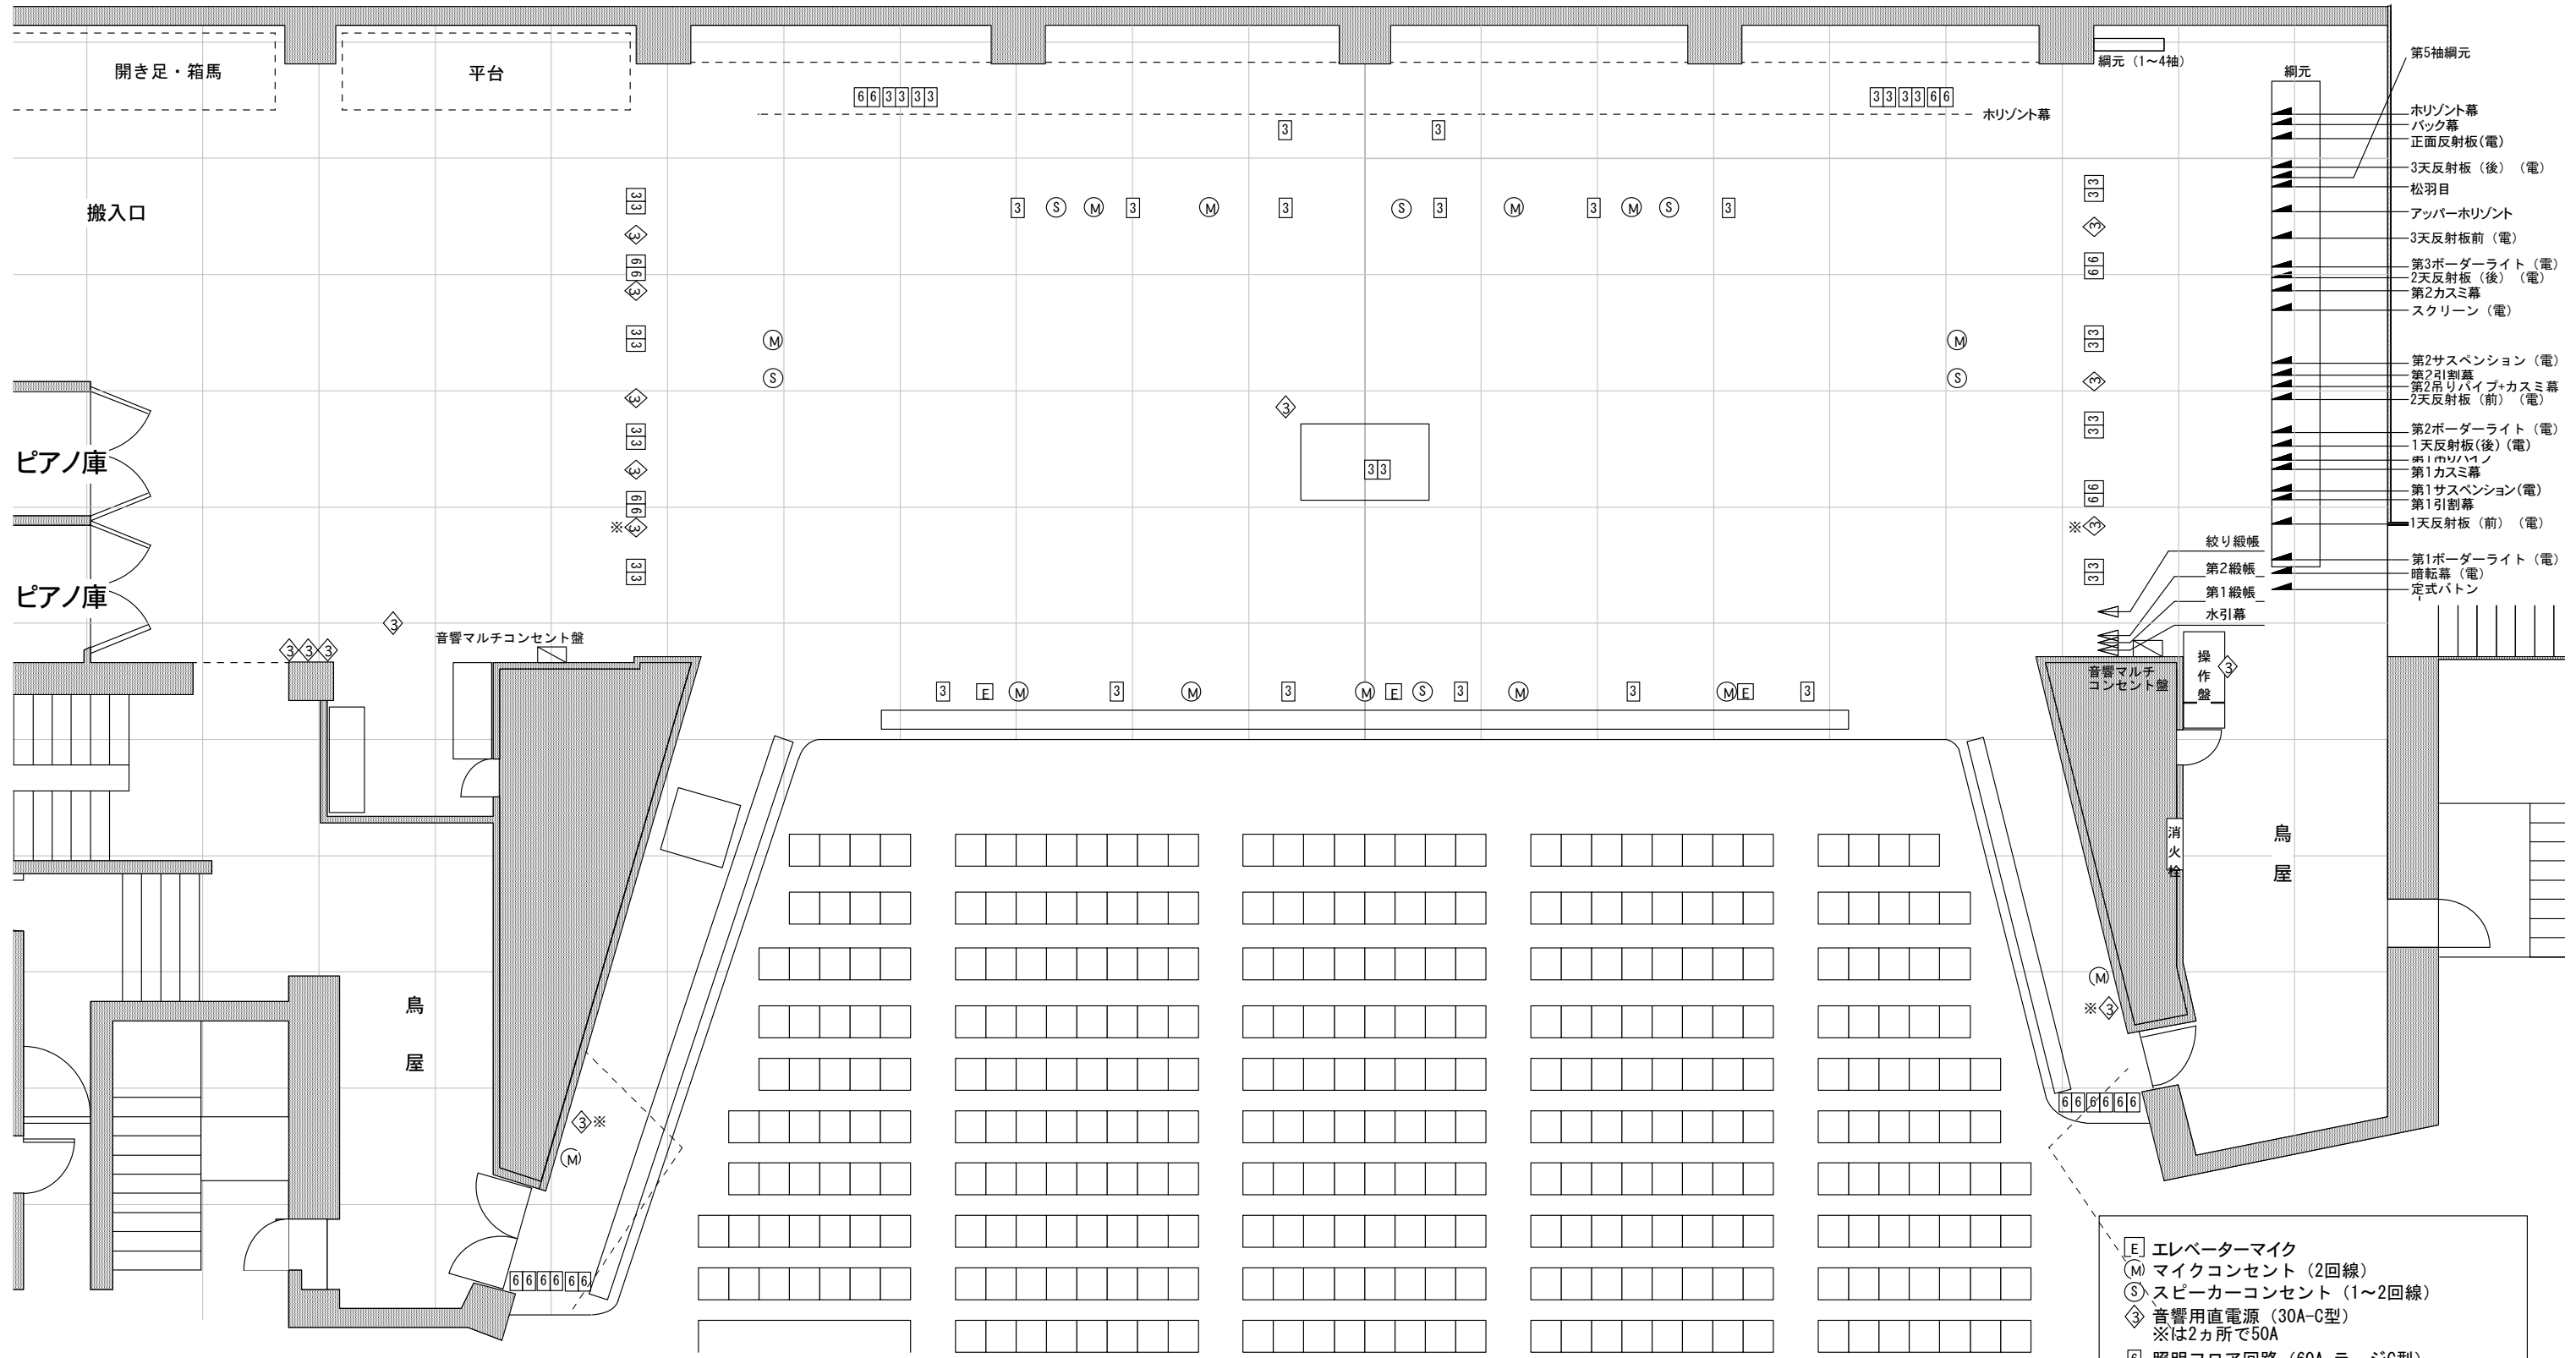

- 第5袖網元
- ネット (1~4袖)
- ネット
- 第5袖網元
- 水平幕
- バック幕
- 正面反射板(電)
- 3天反射板(後)(電)
- 松羽目
- アッパー水平幕
- 3天反射板前(電)
- 第3ボーダーライト(電)
- 2天反射板(後)(電)
- 第2カスミ幕
- スクリーン(電)
- 第2サスペンション(電)
- 第2引割幕
- 第2吊りパイプ+カスミ幕
- 2天反射板(前)(電)
- 第2ボーダーライト(電)
- 1天反射板(後)(電)
- 第1吊りパイプ
- 第1カスミ幕
- 第1サスペンション(電)
- 第1引割幕
- 1天反射板(前)(電)
- 第1ボーダーライト(電)
- 暗転幕(電)
- 定式ボタン
- 水引幕
- 第1織帳
- 第2織帳
- 紋り織帳

- エレベーターマイク
- マイクコンセント (2回線)
- ◎ スピーカーコンセント (1~2回線)
- ◇ 音響用直電源 (30A-C型)
※は2カ所で50A
- ⬡ 照明フロア回路 (60A-ラージC型)
- 照明フロア回路 (30A-C型)